


ՀՀ ՏԱԿՈՒՇԻ ՄԱՐԶԻ ՆՈՅԵՄԲԵՐԻ 29-Ի ՓՈՐՈՒՑԻ 3-ՐԴ ՇԵՆՔԻՆ ՀԱՐԱԿԻՑ
ՏԵԽՆԻԿՈՂ ՊՐՎԱՔՐԱՅԻՆ ՎԱՀԱՆԱԿՆԵՐԻ ՄԻՏԵՄ ՀԱՏԱԿԱԳԻՑ


Մ 1:500

Համայնքի ղեկավար

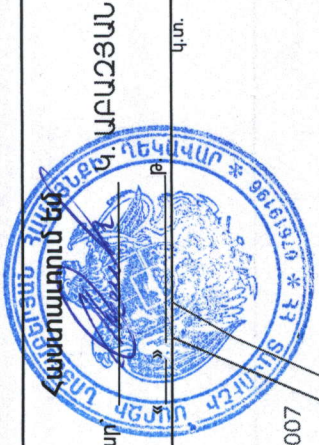

ՄԱԲԱՇՅԱՆ

կ.տ.

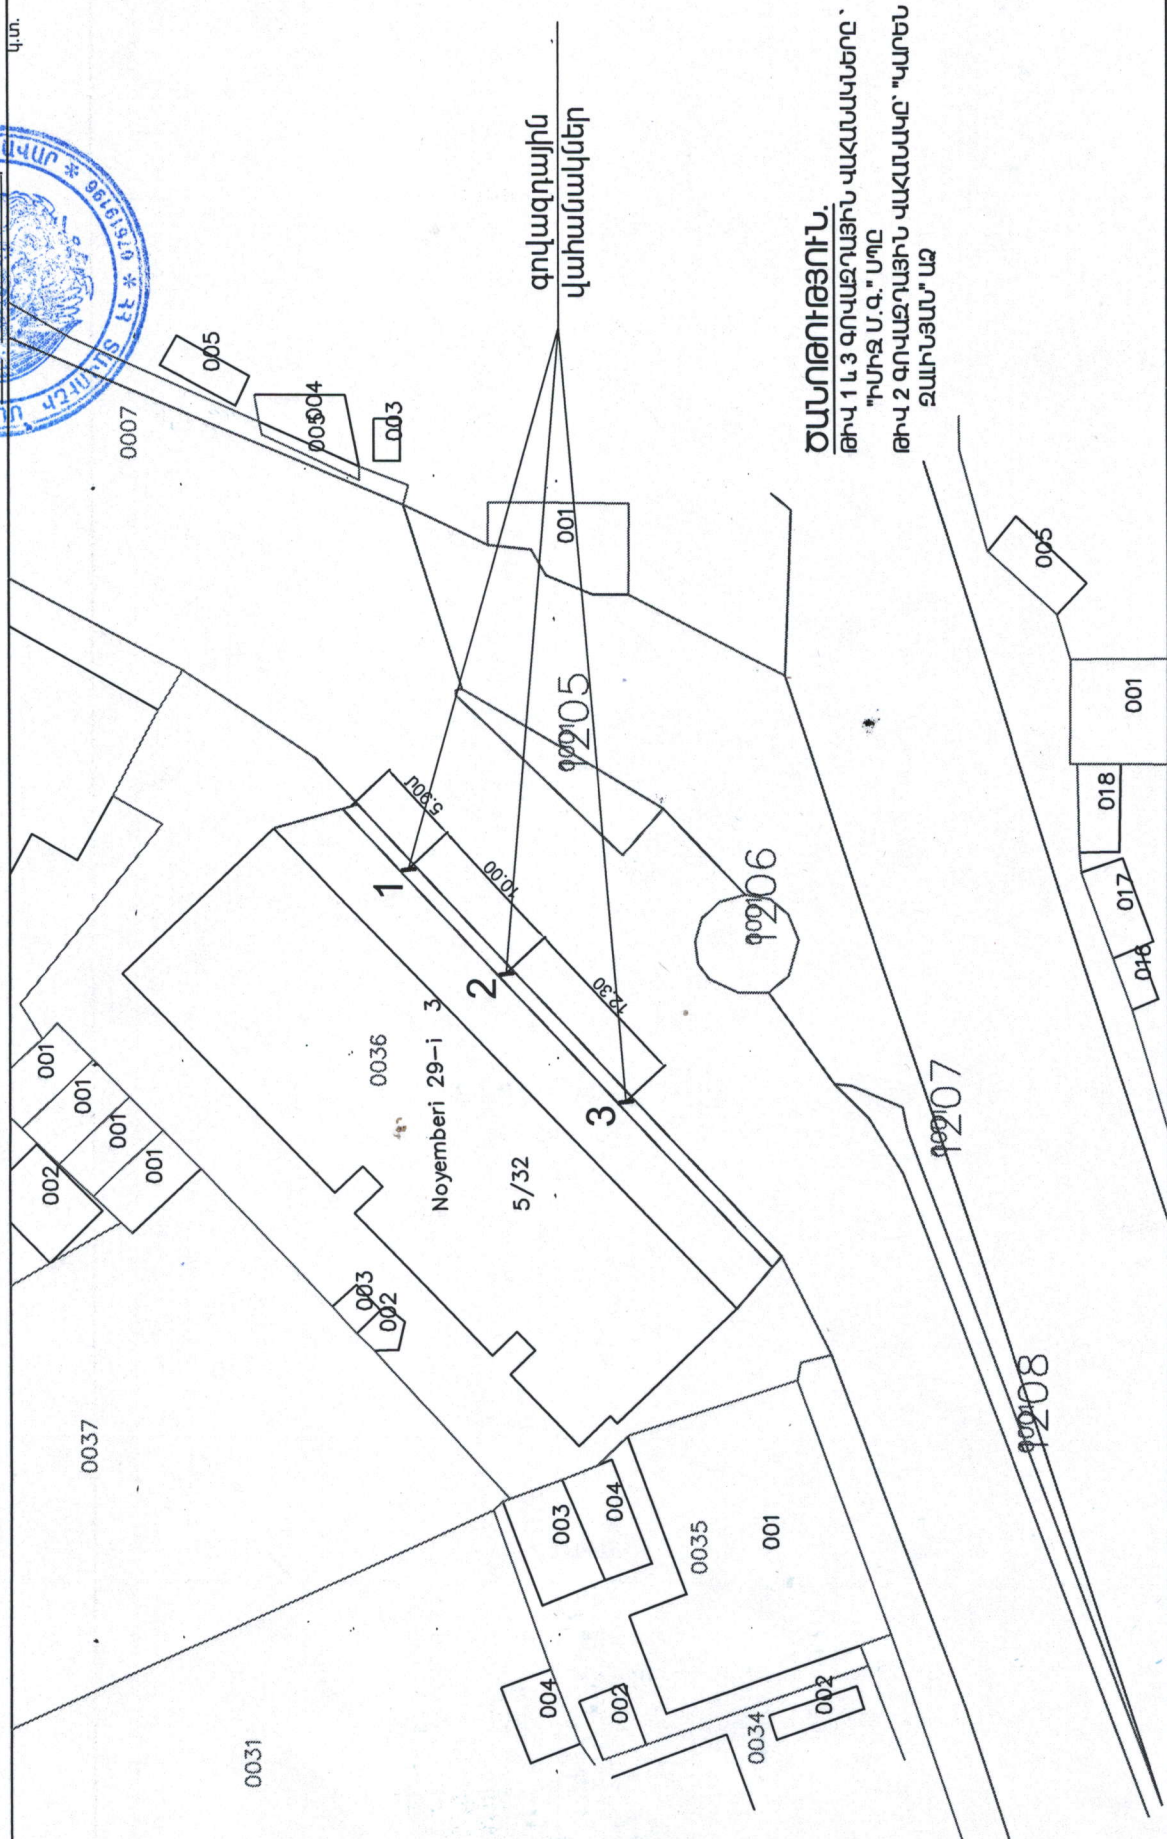

ՃԱՆՈՒԹՈՒԹՅՈՒՆ.

- ԹԻՎ 1 և 3 գրվաքրային ՎԱՀԱՆԱԿՆԵՐԸ՝
"ԴՄԻՋ Մ.Գ." ՍՊԸ
- ԹԻՎ 2 գրվաքրային ՎԱՀԱՆԱԿԸ՝ "ԿՈՒՑՆ
ՋԱՐՆԱՄ" ԱԶ