


Քարտեզի դիտում

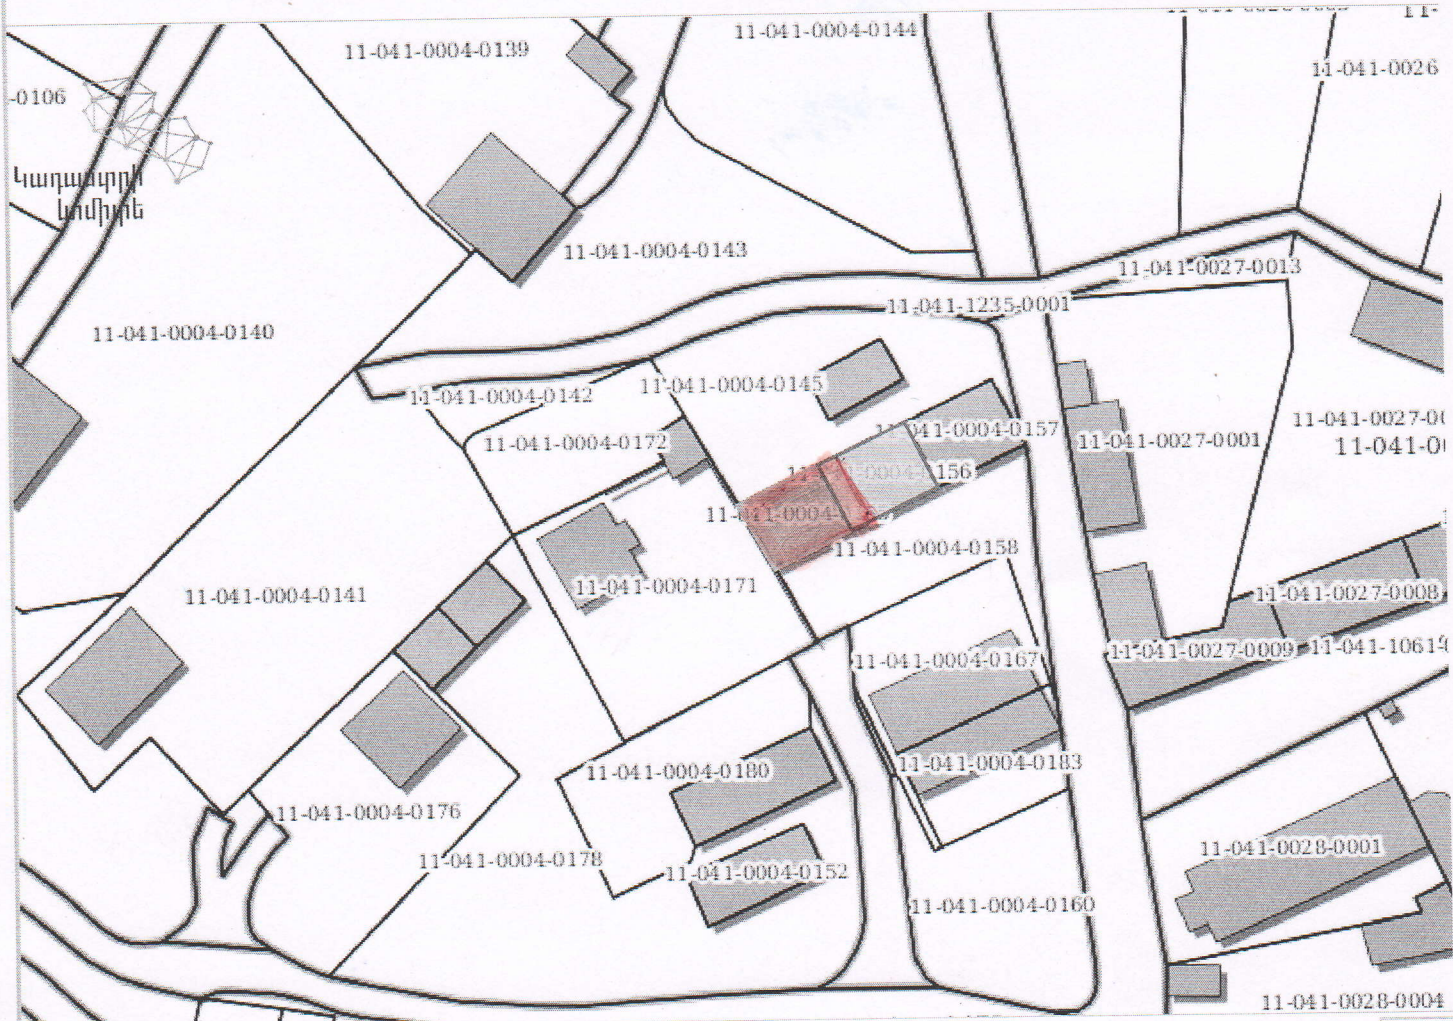

Armenia GK-8 Lat : 41.187758 Lon : 44.977775 1 : 100

Հողամասեր Շենքեր Թաղամասեր

<input type="checkbox"/> Մասշտաբավորել ըստ ընտրված գրաֆիկայի	
Cadastral code	Area
11-041-0004-0156	138.99