


Սեփականատեր	ՀՈՂԱՄԱՍԻ ՀԱՏԱԿԱԳԻԾ	Հաստատում են	ՇԼ 1
ՆՈՅՆԲԵՐՅԱՆ ՀԱՄԱՅՆՔ		Համայնքի ղեկավար	
	ՏԱԿՈՒԻ ՄԱՐԶ, ՆՈՅՆԲԵՐՅԱՆ ՀԱՄԱՅՆՔ Գ. ԲԱԳՐԱՏԱՆԻՆ		
	Ստորգրված, հասցե		
	Հողատիրական հիմք		

Վարձակալության տրամադրվող տարածք S= 1.72146 հա

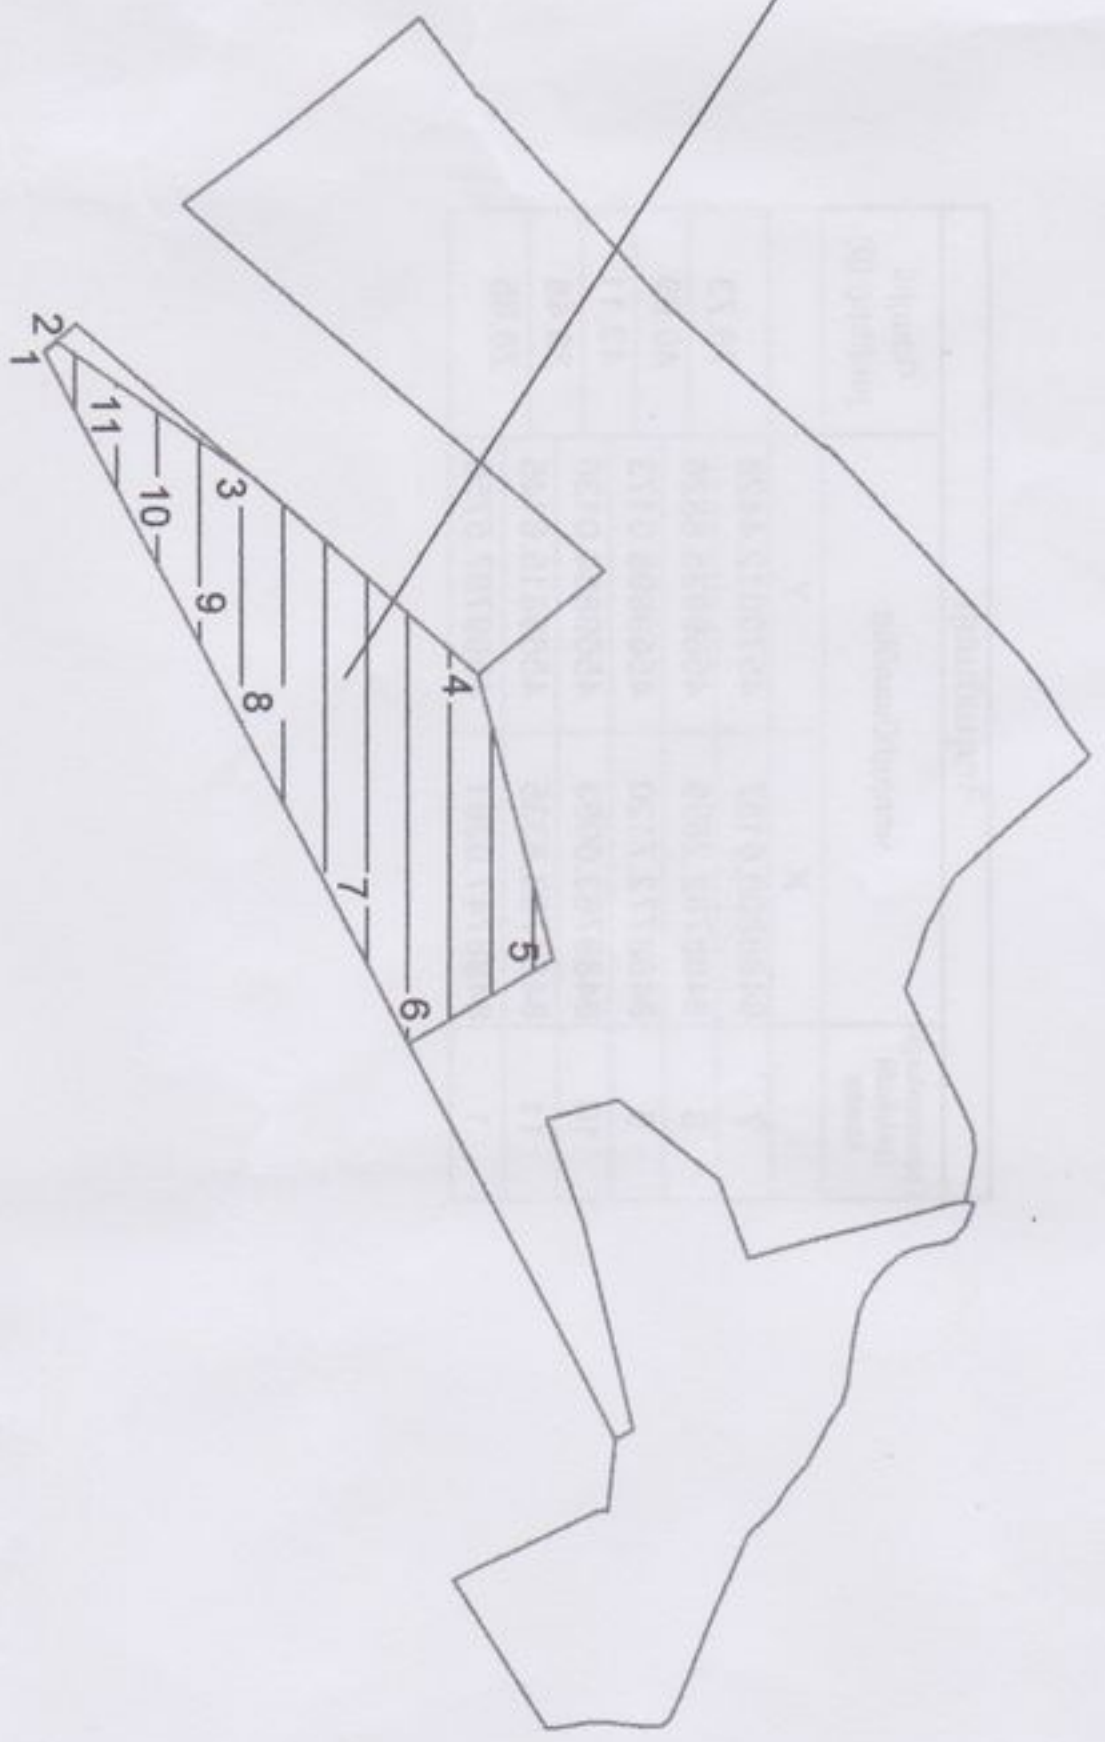

Մակերես հա	8.48833; 1.77631
Ծածկագիր	11-016-016-0006; 11-016-016-0001
Նպատակային նշանակություն	Գյուղատնտեսական
Գործարձակված նշանակություն	Վարելահող, այլ հողատեսք

Երկարություն (բեկման) կետեր	Հողամասի		Գծային չափերը (մ)
	Կողորհմատներ	Y	
1	8488747.0261	4569787.5750	6.06
2	8488741.0537	4569788.5746	89.21
3	8488719.4272	4569875.1217	111.54
4	8488704.4303	4569985.6475	110.22
5	8488753.5569	4570084.3105	62.61
6	8488814.9516	4570072.0326	61.29
7	8488800.6187	4570012.4428	

Ռոպակիրում ունեցող անձ	Մասշտաբ 1:5000	
Ռոպակիրոման վկայականի համարը		
Ստորագրություն		
Իրավաբանական անձի անվանումը	«ԱՍՏԻՂԱԿԱՆ ՈՐՆԻՇԵՐՆԵՐ ԳՐՈՒՊ» ՍՊԸ	
ՀԿԴՀ	Ստորագրություն	
ամիս	չափազրկության	26.10.2022
ամսաթիվ	հատակագծի կազմման	07.02.2023



ԾԱԳԱՄԱՑՄԱՆ ԴԱՍՏԱՍԿՈՂ

Ըրգարձային (ընկման) կետեր	Հողամասի Կոորդինատներ		Գծային չափերը (մ)
	X	Y	
7	8488800.6187	4570012.4428	78.73
8	8488782.2659	4569935.8826	40.99
9	8488772.7120	4569896.0173	43.11
10	8488763.0053	4569854.0136	39.48
11	8488753.8335	4569815.6145	28.85
1	8488747.0261	4569787.5750	

Որակավորում ունեցող անձ	Սրամայիտի Ամիրադյան
Որակավորման վկայականի համարը	0359
Ստորագրություն	<i>[Signature]</i>
Իրավաբանական անձի անվանումը	«ԱՄԻՐԱԴՅԱՆ ՈՒՆԿԻԵՐԱԿԱԳՐՈՒՄ» ՍՊԸ
ԳԿԴԴ	07623442
Ստորագրություն	<i>[Signature]</i>
ամիս	26.10.2022
ամսաթիվ	07.02.2023

