


# Հողամասի ՀԱՏԱԿԱԳԻԾ

Ձև 1  
 12.03.2025  
 Կ. Տ.

ՀՀ, Մարզ Տավուշ, համայնք Լոյենբերյան  
 Մարզ Խամայնք, հասցեն  
 Հողատարածության դիմում

Մեխակատներ  
 Լոյենբերյան համայնք

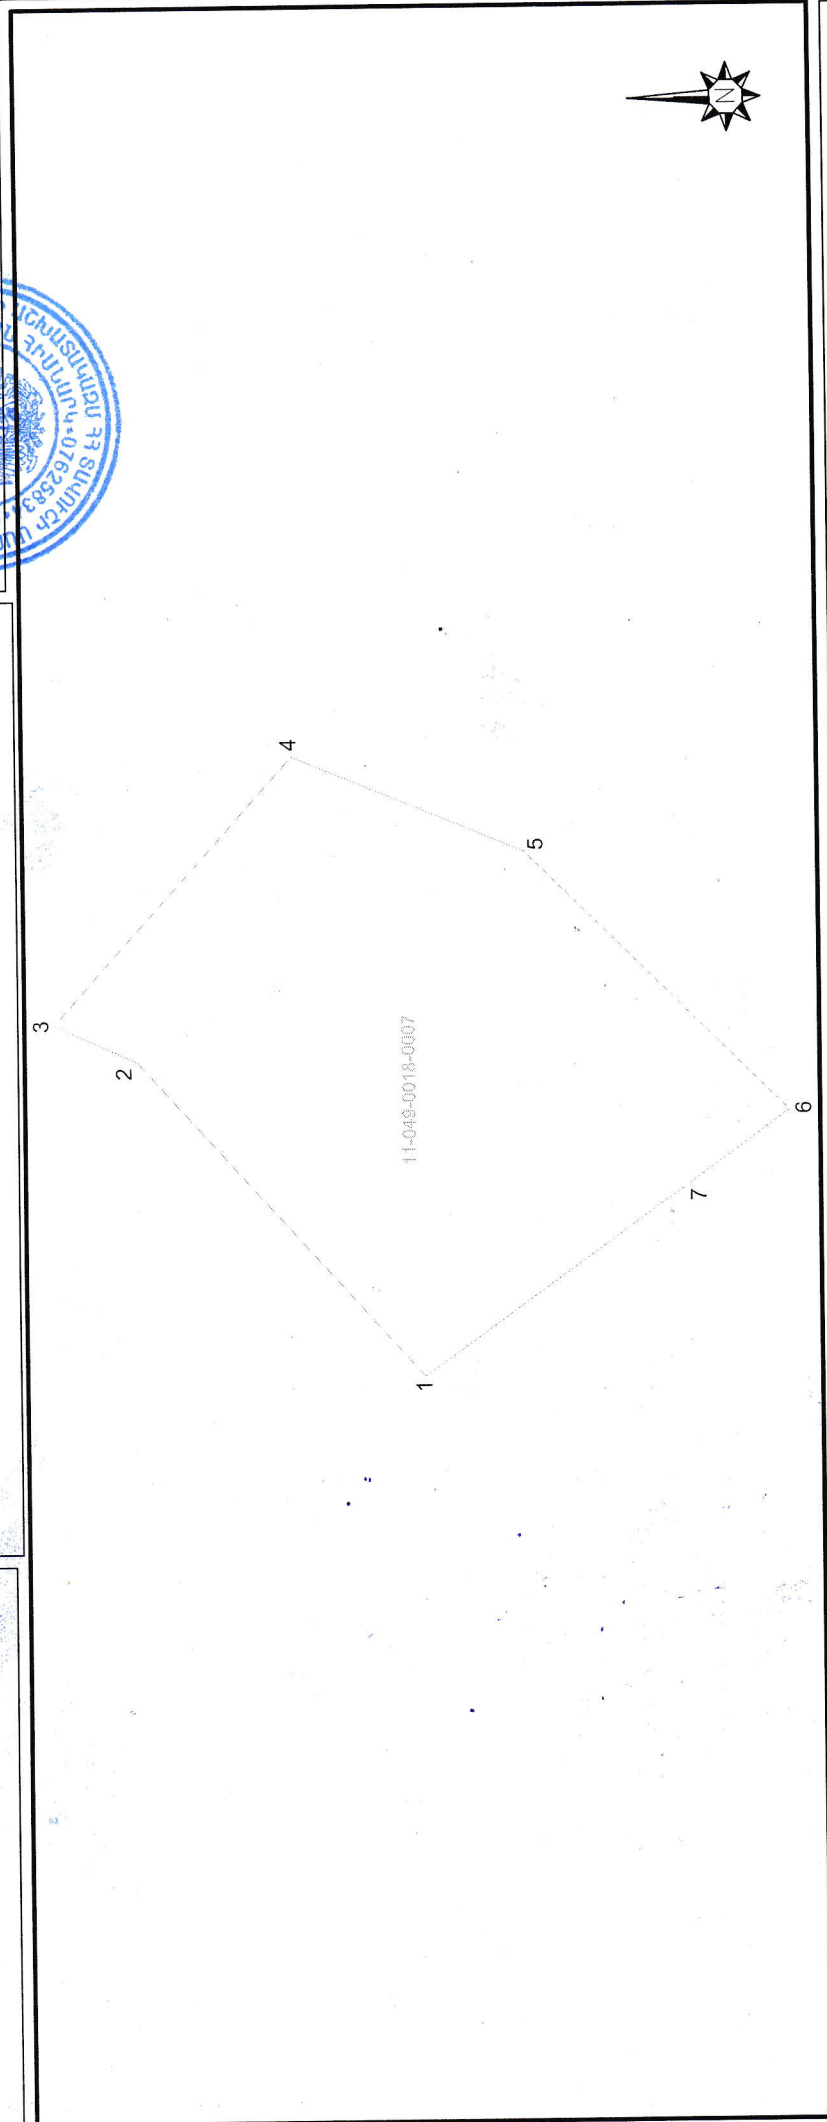

Մակերես հա	0.12233
Ծածկագիր	11-049-0018-0007
Նպատակային նշանակություն	Բնակավայրի
Փորձառնական նշանակություն	Բնակելի կառուցապատման
<u>Էլրացուցիչ նշումներ.</u>	

Տրամադրված հատվածի կետեր	Հողամասի կոորդինատներ		Գծային չափեր (Նմ)
	X	Y	
1	4547189.54	8504847.86	30.92
2	4547210.19	8504870.86	6.61
3	4547216.22	8504873.58	26.01
4	4547198.77	8504892.87	18.17
5	4547181.97	8504885.93	26.90
6	4547162.83	8504867.02	8.78
7	4547169.92	8504861.85	24.09
1	4547189.54	8504847.86	

Սառչոտաբ 1:100	
Որակավորում ունեցող անձ	Վրեճ Եղիշեկյան
Որակավորման վկայականի համարը	324
Ստորագրություն	
Իրավաբանական անձի անվանումը	<< ԻԹ ՎԻԼ >> ՍՊԸ
ՀՎԳԳ	67.110.1271296
Ստորագրություն	
ամիս ամսաթիվ	չափագրություն 06.03.2025
	հատակագծի կազմման 06.03.2025
	Կ. Տ.