

ՀՈՂԱՄԱՍԻ ՀԱՏԱԿԱԳԻԾ

Սեփականատեր
Նորին Սարուխանյան


Սարգ Տավուշ, համայնք Նոյեմբերյան, գյուղ Ոսկեպար
Ստոր, համայնք, Խաչք

Հաստատում են
16.12.2024թ.
Հ.Տ.

Հողաբաժնի համար

Հողաբաժնի համար

ամսա, ամսվա, օր

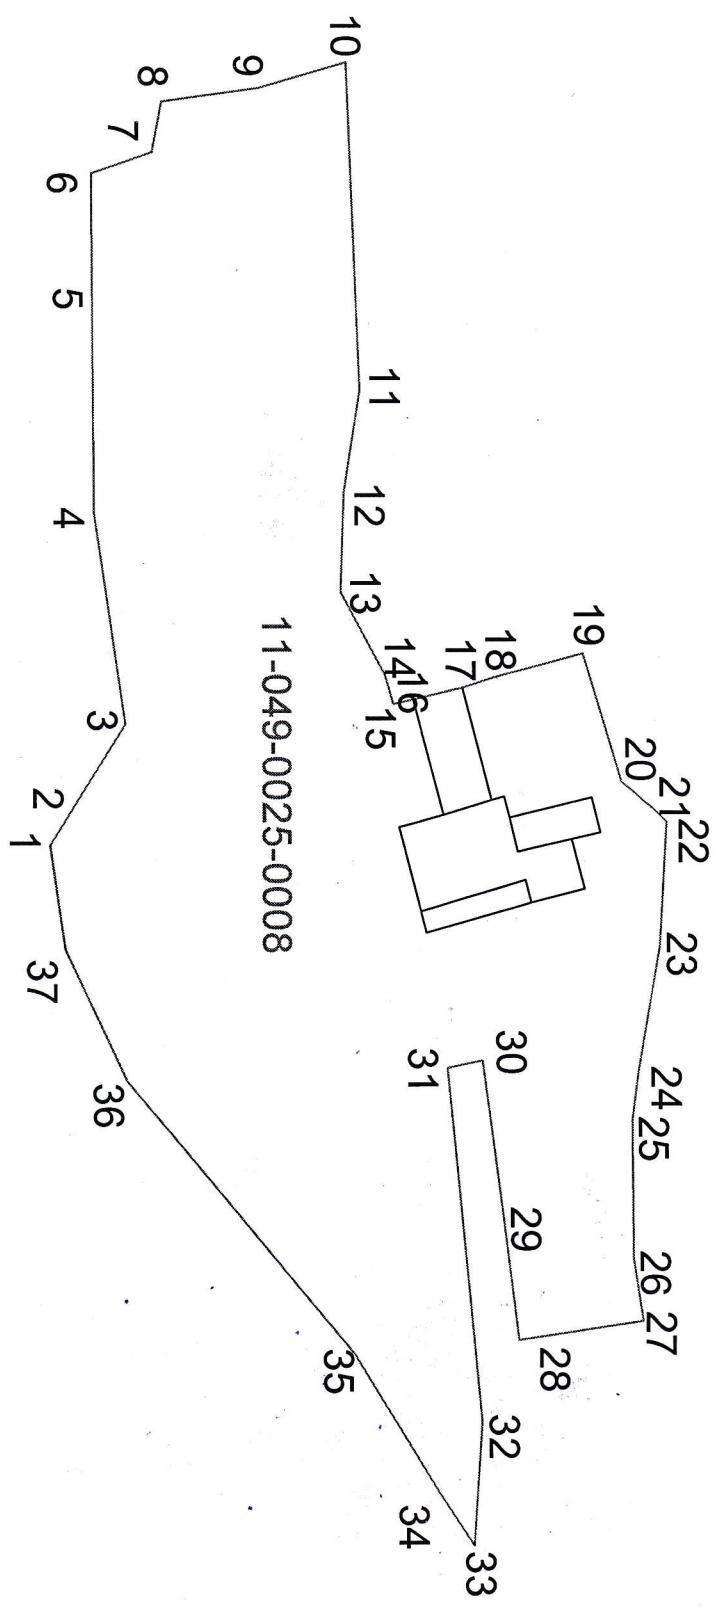

Մակերես հա 0.4865

Ծածկագիր 11-049-0025-0008

Նպատակային նշանակություն Բնակավայրերի

Գործարանական նշանակություն Բնակելի կառուցապատման

Հրահրվող նշանակություն Մեղրականատիրոջ պատմանը շինությունները

Հասցեագրում չի կատարվել:

Էքստրադակի (բնկան) կետեր	Հողամասի	Գծային չափերը (մ)
	Կողորմատներ	

Մասշտաբ 1:2000

Ռոպակիրում ունեցող անձ
Ռոպակիրումն փկայականի համարը
Ստորագրություն
Իրավաբանական անձի անվանումը
ՀՎՀՀ

Ստորագրություն	Հասցեագրության ամսա	Հասցեագրության ամսվա	Հասցեագրության օր
	13.12.2024	13.12.2024	13.12.2024

