


# ՓՈՓՈԽՄԱՆ ՆԵՐԿԱՅԱՑՅՈՂ ՀՈՂԱՄԱՐ ԻՐԱՎԻՃԱԿԱԿԱՅԻՆ /ԿԱՌՈՒՑԱՊԱՏՄԱՆ/ ՄԻՆԵՍԱ ԻՐԱՂՈՒԹՅԱՆ ՀԱՏԱԿԱԳԻԾ

Հաստատում եմ

Հանրային ղեկավար՝ \_\_\_\_\_ Ա. ԱՂԱԲԵՅԱՆ

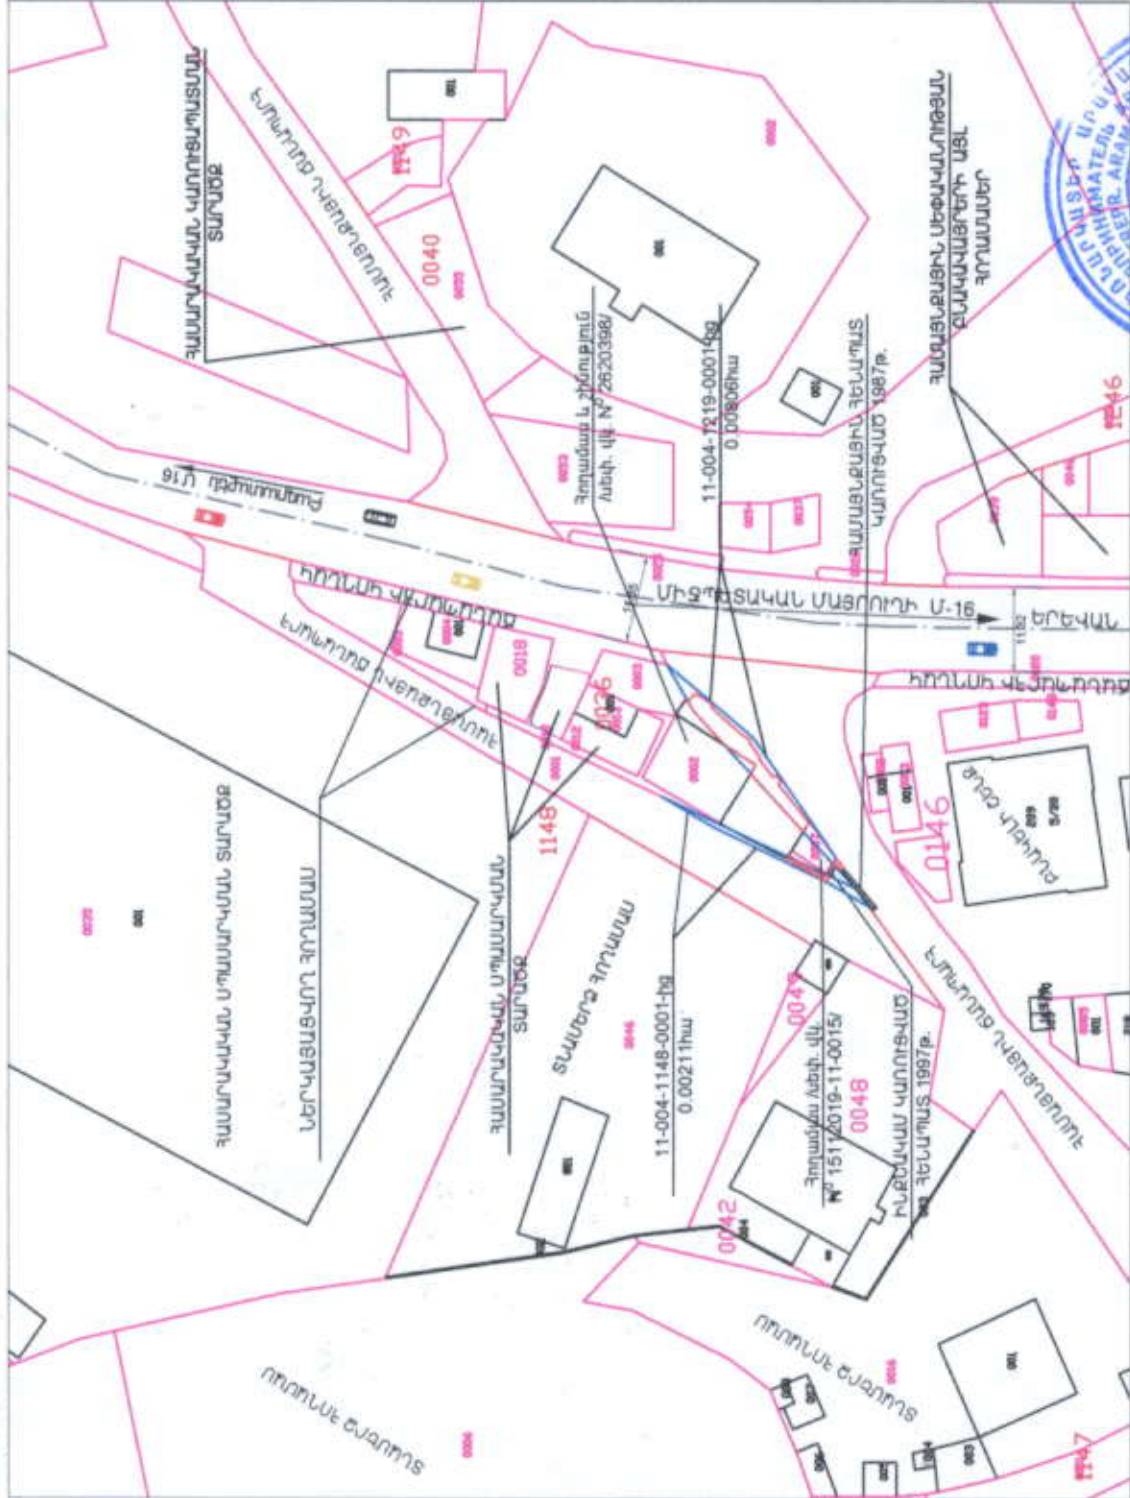

կ.մ.

Հողամասի մակերեսը՝ **1148-0001-ից 0,00211հա**  
**1219-0001-ից 0,00806հա**

Կատարող՝ \_\_\_\_\_ (ստորագրություն)

Արամայի Ամիրաթյան (վնում, ազգանուն)

Որպակալման վկայականի համարը՝ 0359

Իրավաբանական անձի՝ 81.930660 (վերականգնողական համարը)

«ԱՐԱՄԱԿԻ ԱՄԻՐԱԹՅԱՆ» ՍՊԸ (անվանումը)




# Հողամասի հատակագիծ/շրջադարձային կետերի կորոշինատներով

Հաստատում են

Համայնքի ղեկավար՝ \_\_\_\_\_ Ա. ՄՐԱԲԱՅԱՆ

Մասշտաբ 1:500

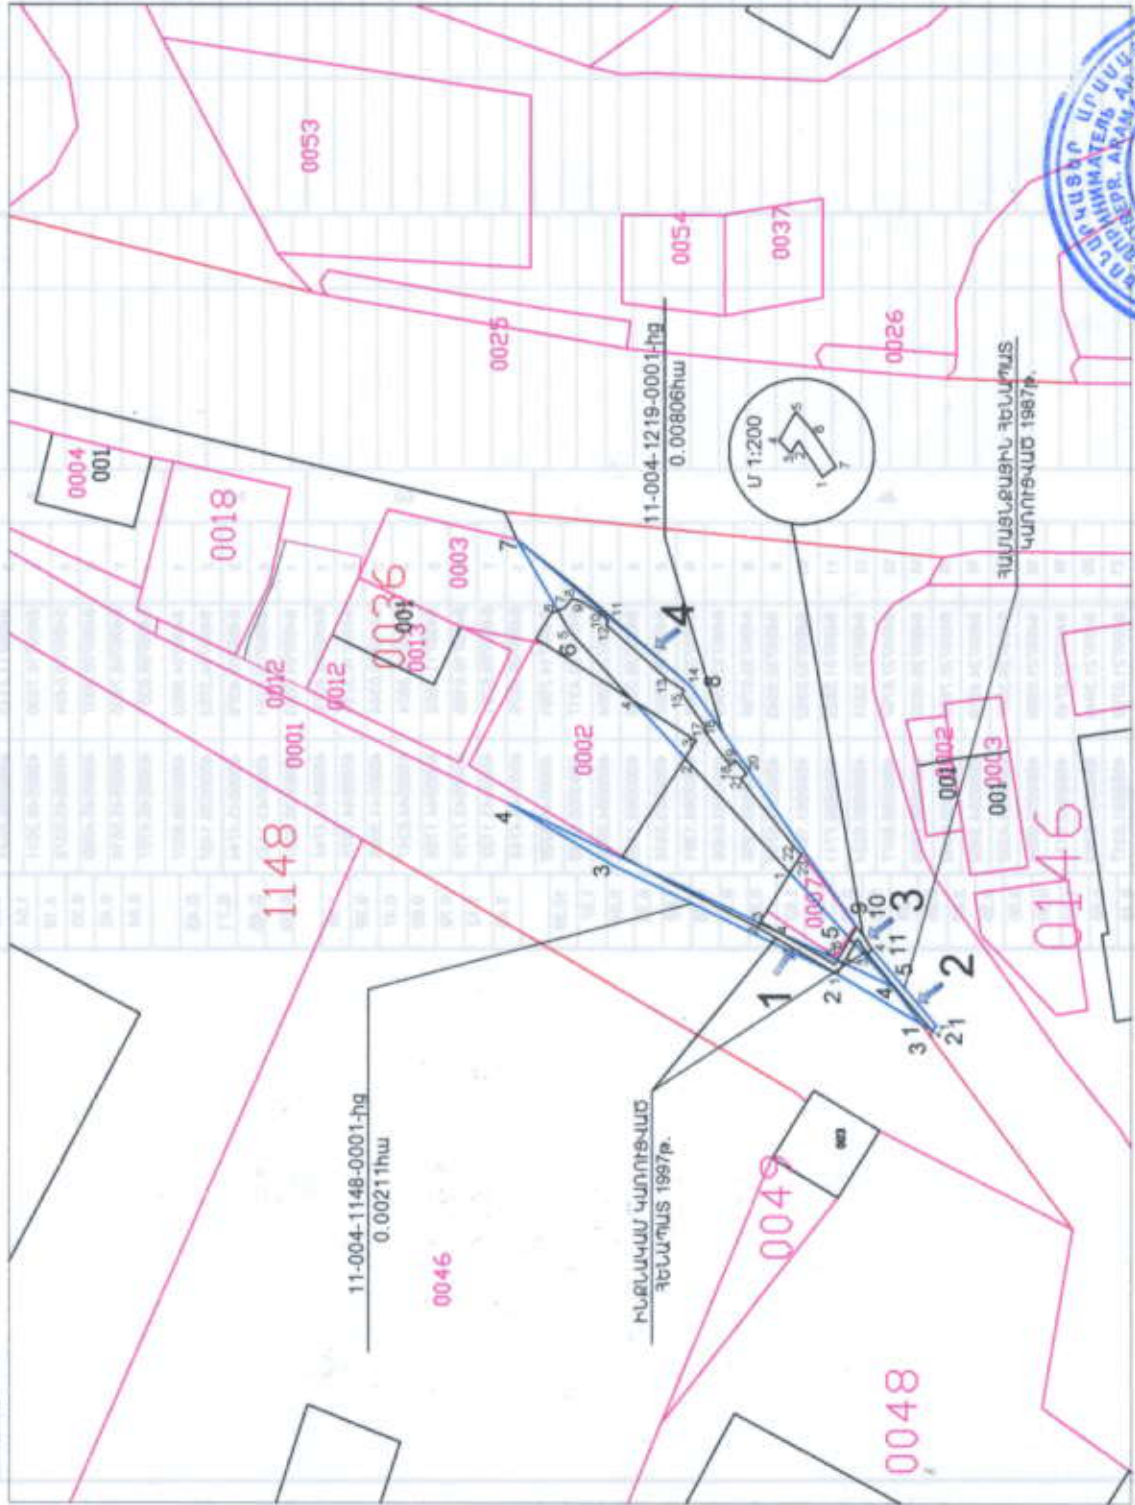

Ընդամենը	Հողամասի կորոշինատները		Մակերես (կմ <sup>2</sup> )
	X	Y	
1	8499704.7002	4560539.8621	6.53
2	8499708.0351	4560545.4757	16.80
3	8499715.3423	4560560.5993	7.94
4	8499719.3558	4560567.4463	28.49
5	8499707.1703	4560541.6904	3.07
1	8499704.7002	4560539.8621	

Ընդամենը	Հողամասի կորոշինատները		Մակերես (կմ <sup>2</sup> )
	X	Y	
1	8499704.5653	4560538.8027	0.45
2	8499704.2752	4560539.1467	0.83
3	8499704.7002	4560539.8621	3.07
4	8499707.1703	4560541.6904	4.51
5	8499710.5024	4560544.7343	27.57
6	8499730.8607	4560563.3318	7.08
7	8499738.9986	4560566.8533	15.17
8	8499727.2412	4560555.2387	19.53
9	8499711.1502	4560544.1758	0.70
10	8499710.6165	4560543.7219	1.12
11	8499709.6761	4560543.1122	6.69
1	8499704.5653	4560538.8027	



Կատարող՝ \_\_\_\_\_  
(ստորագրություն)

Իրավաբանական անձի՝ \_\_\_\_\_  
(գերատեսակի փոխանցման համարը) 81.930660

Արամայիս Ամիրադյան \_\_\_\_\_  
(Անուն, ազգանուն) Որակավորման վկայականի համարը 0359

«ԱՐԱՏՅԻՍ ԱՄԻՐԱԴՅԱՆ» ՍՊԸ  
(գանձարկով)


20/06/2022 թ.  
(ամիս, ամսաթիվ)





**ՀՈՂԱՄԱՍԻ ՏԵՂԱԴԻՐՔԸ ԲՆԱԿԱՎԱՅՐԻ ՀՍԱԿԱԳԾԱՅԻՆ ԿԱՌՈՒՑՎԱԾՔՈՒՄ**

Մասշտաբ 1:2000

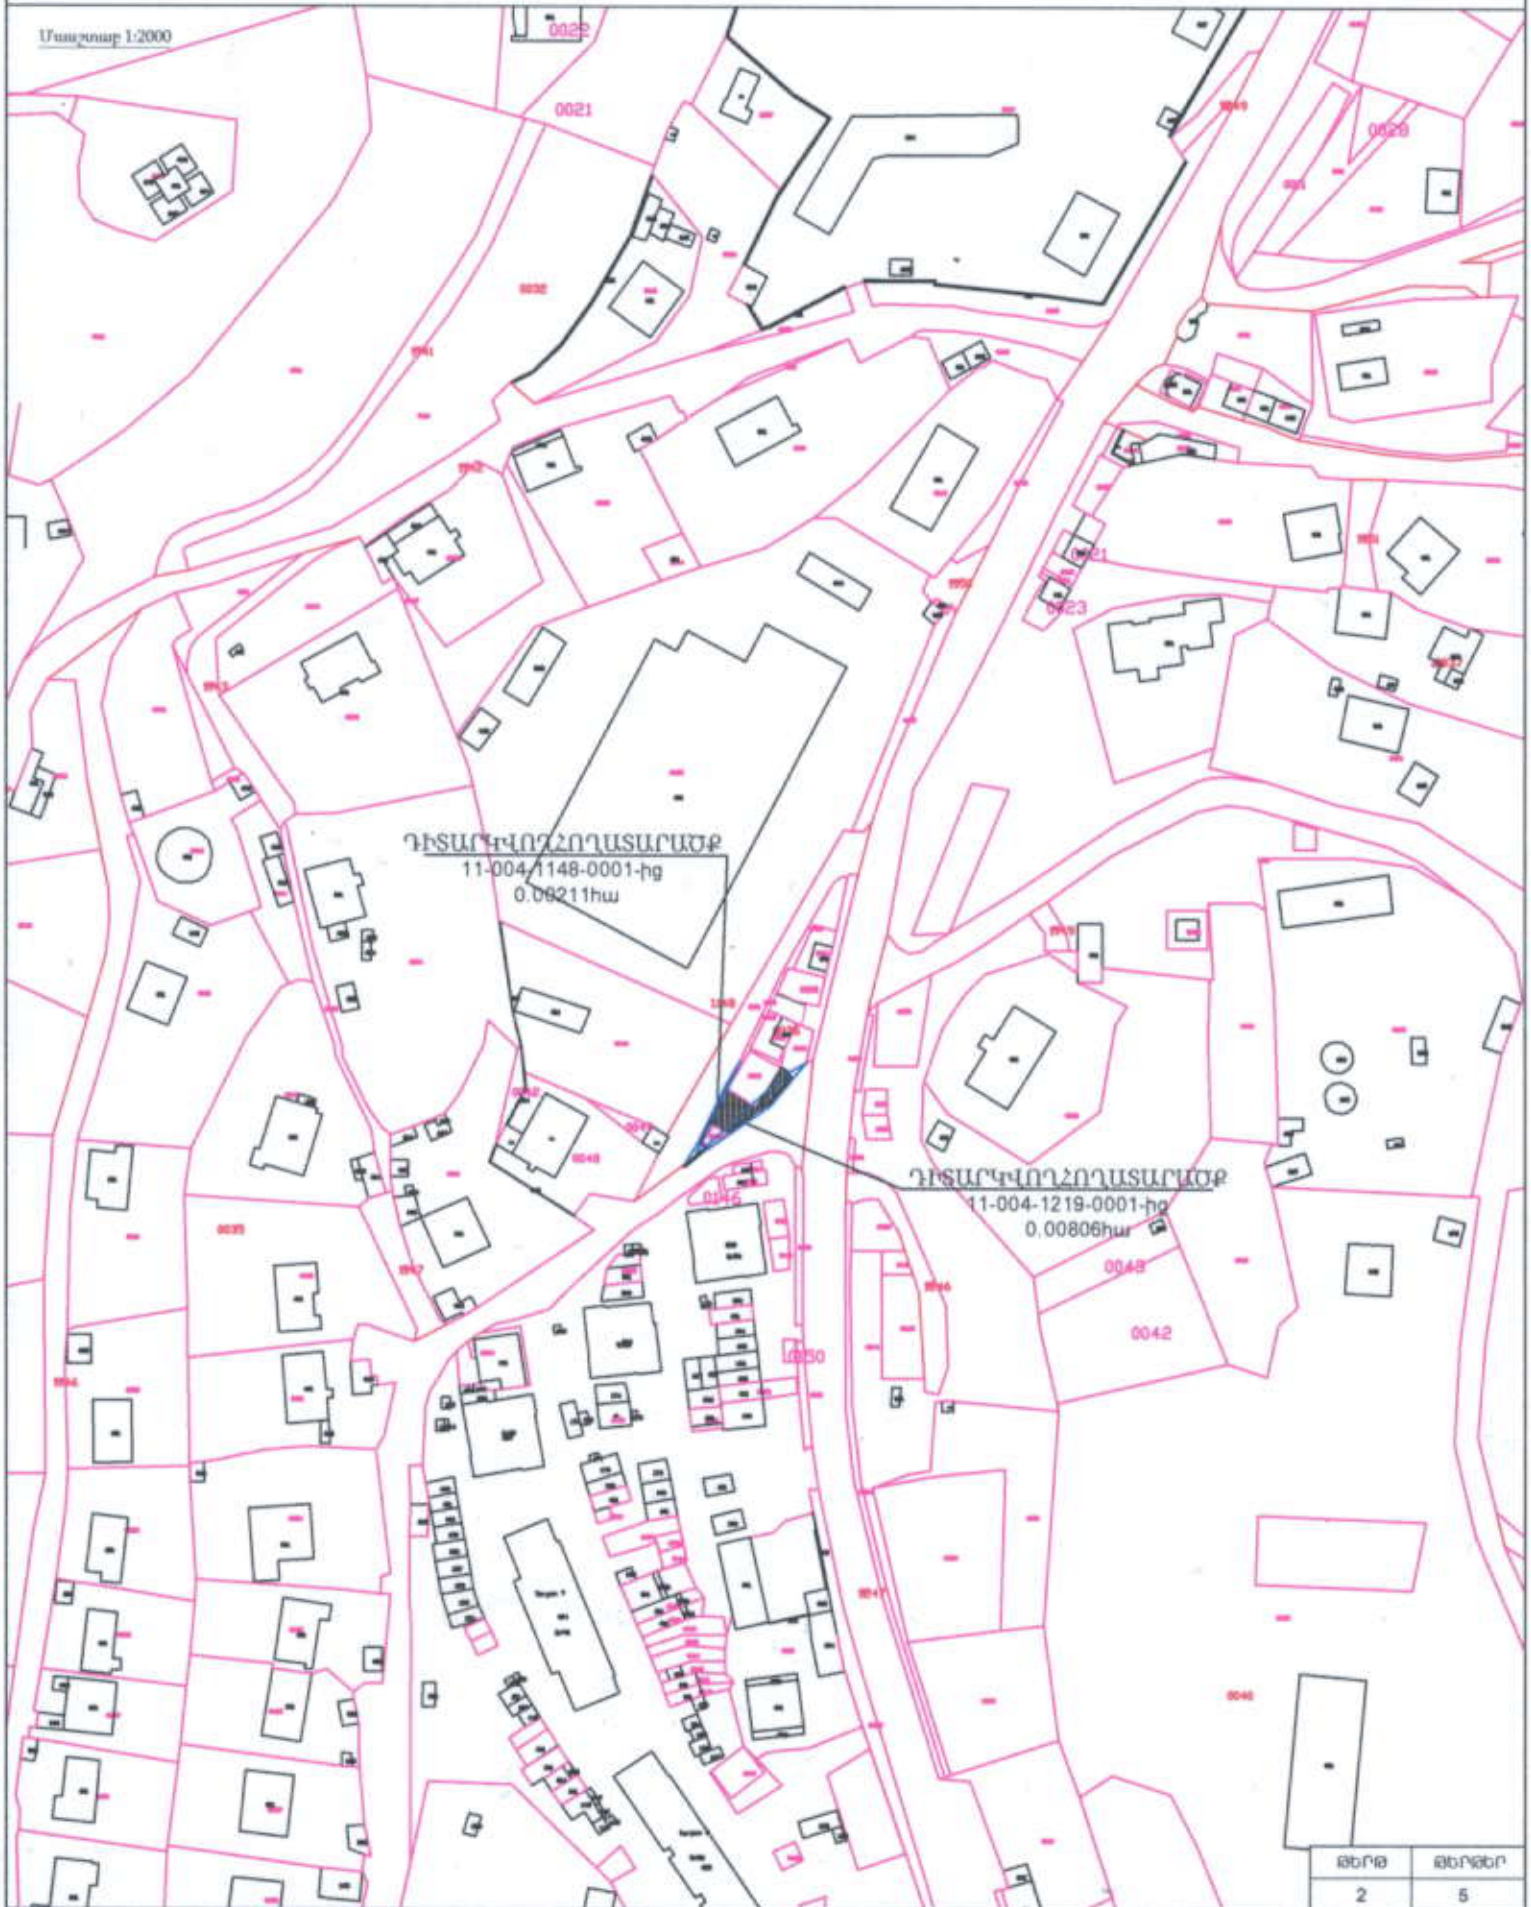


թերթ	թերթեր
2	5



**ՀՈՂԱՄԱՍԻ ՏԵՂԱԴԻՐՔԸ ԲՆԱԿԱՎԱՅՐԻ ՀԱՏԱԿԱԳԾԱՅԻՆ ԿԱՌՈՒՑՎԱԾՔՈՒՄ**

Մասշտաբ 1:10000

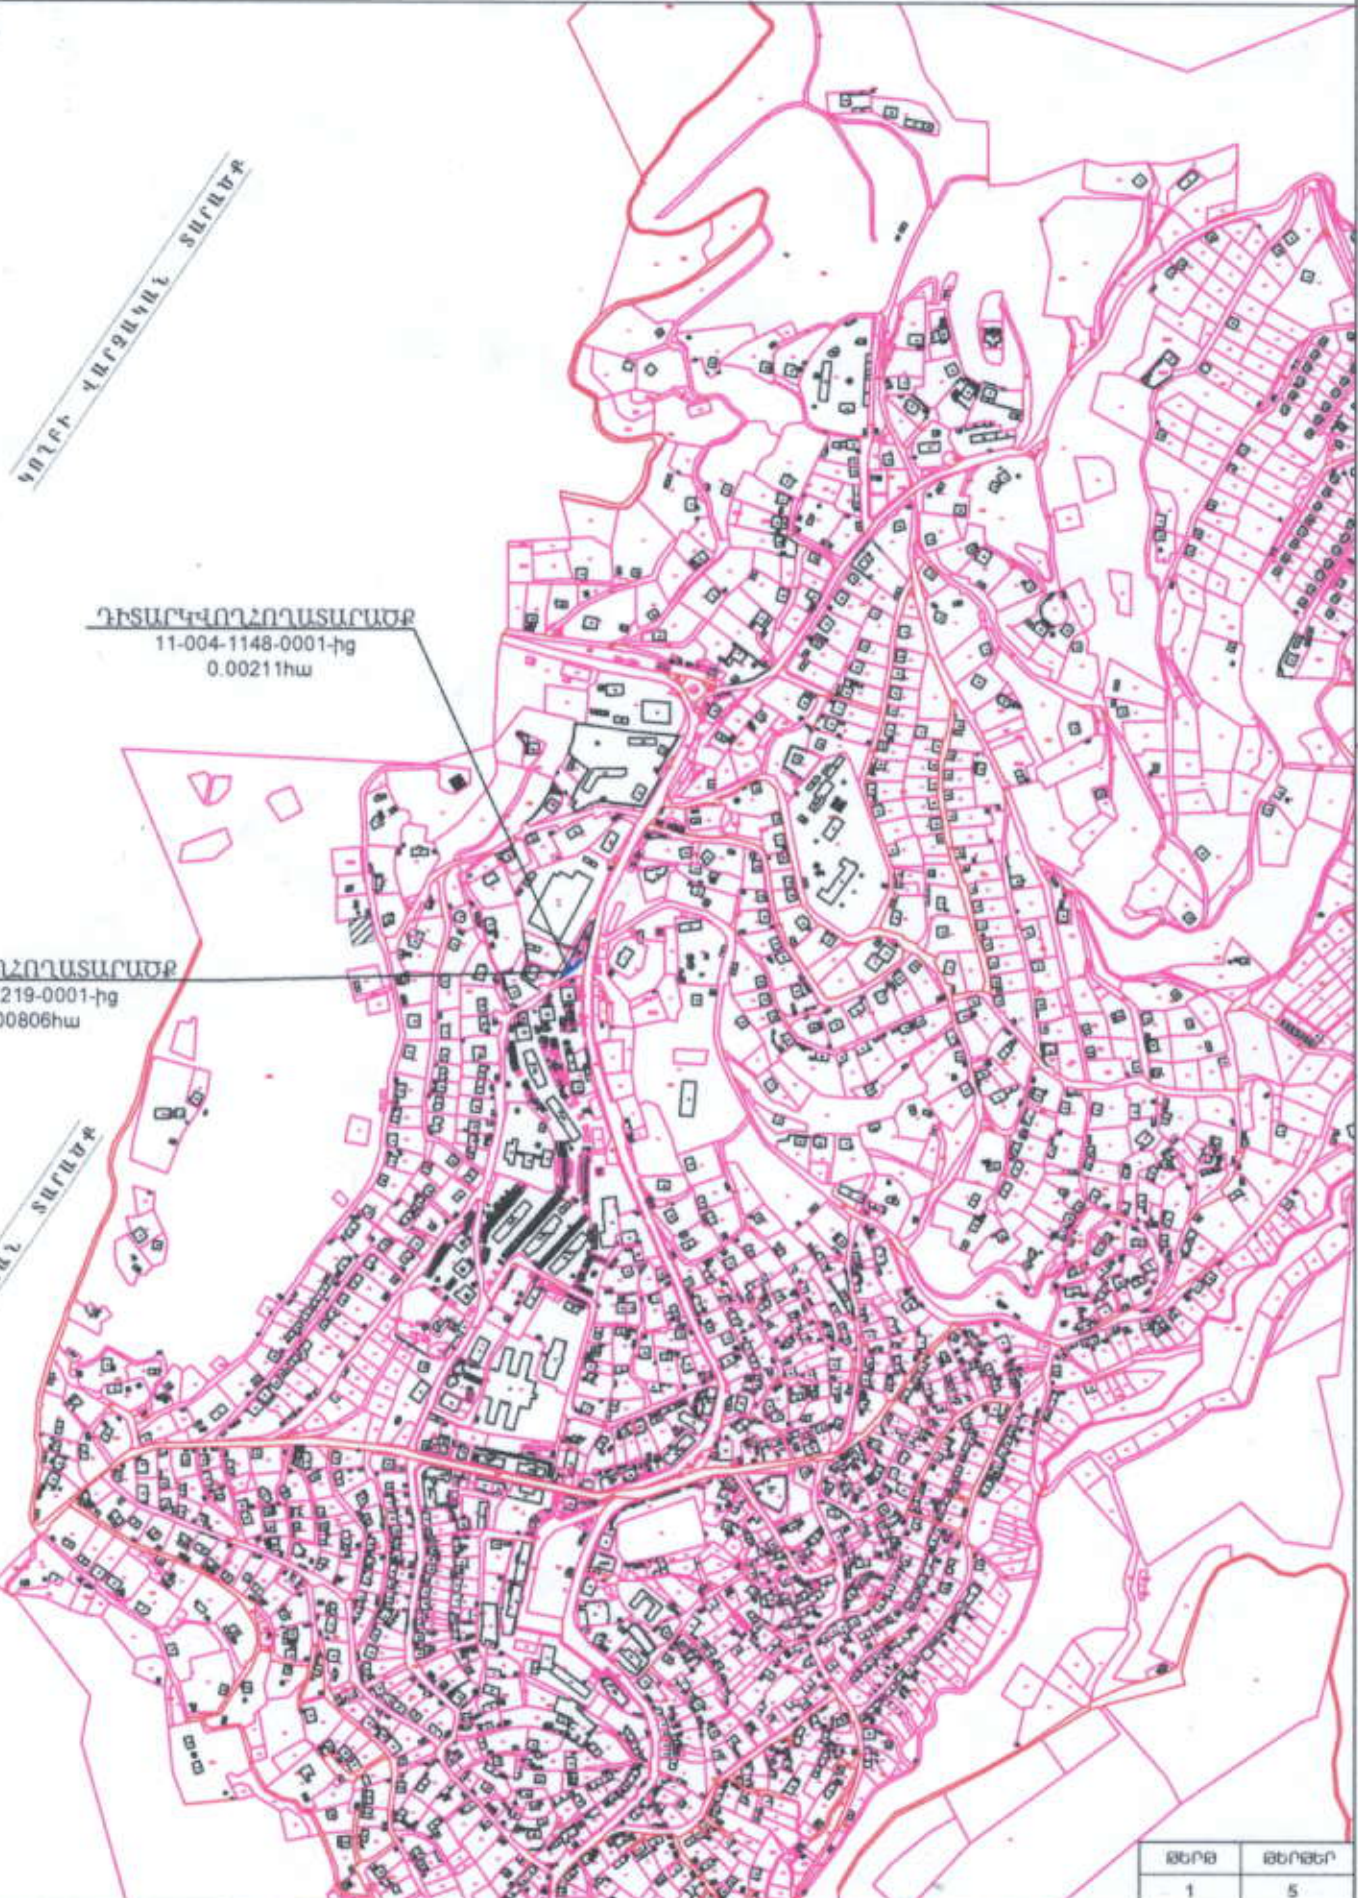

ՅՈՂԻՐ ԿԱՐՑԱԿԱՆ ՏԱՐԱԾՔ

ԴԻՏԱԿՎՈՂՆՈՂԱՏԱՐԱԾՔ  
11-004-1148-0001-hg  
0.00211հա

ԴԻՏԱԿՎՈՂՆՈՂԱՏԱՐԱԾՔ  
11-004-1219-0001-hg  
0.00806հա

ՅՈՂԻՐ ԿԱՐՑԱԿԱՆ ՏԱՐԱԾՔ

ԹԵՐԹ	ԹԵՐԵՐ
1	5







