Գծագիր №1

0,4կՎ և 0,22կՎ ՕԳՄ ուղեգծերի անցկացման և համաձայնեցման հատակագիծ Մ1:1000

ՊԱՅՄԱՆԱԿԱՆ ՆՇԱՆՆԵՐ

- Գոյություն ունեցող 0.4կՎ ե/բ հենարան
- Գոյություն ունեցող 10կՎ ե/բ միջանկյալ հենարան
- Գոյություն ունեցող 10կՎ ե/բ բարդ հենարան
- Նախատեսվող 0.4կՎ ե/բ հենարան
- Գոյություն ունեցող 0.4կՎ ՕԳՄ
- Գոյություն ունեցող 10կՎ ՕԳՊ
- Նախագծվող 0.4կՎ ՕԳՄ
- Նախագծվող 0.22կՎ ՕԳՄ
- Մետաղական կանգնակ
- Դիմումատուի տարածք/շինություն/
- Հաշվիչի մետաղական արկղ
  2 տեղանոց մետաղական արկղ
  1 հատ միաֆազ հաշվառքային սարք

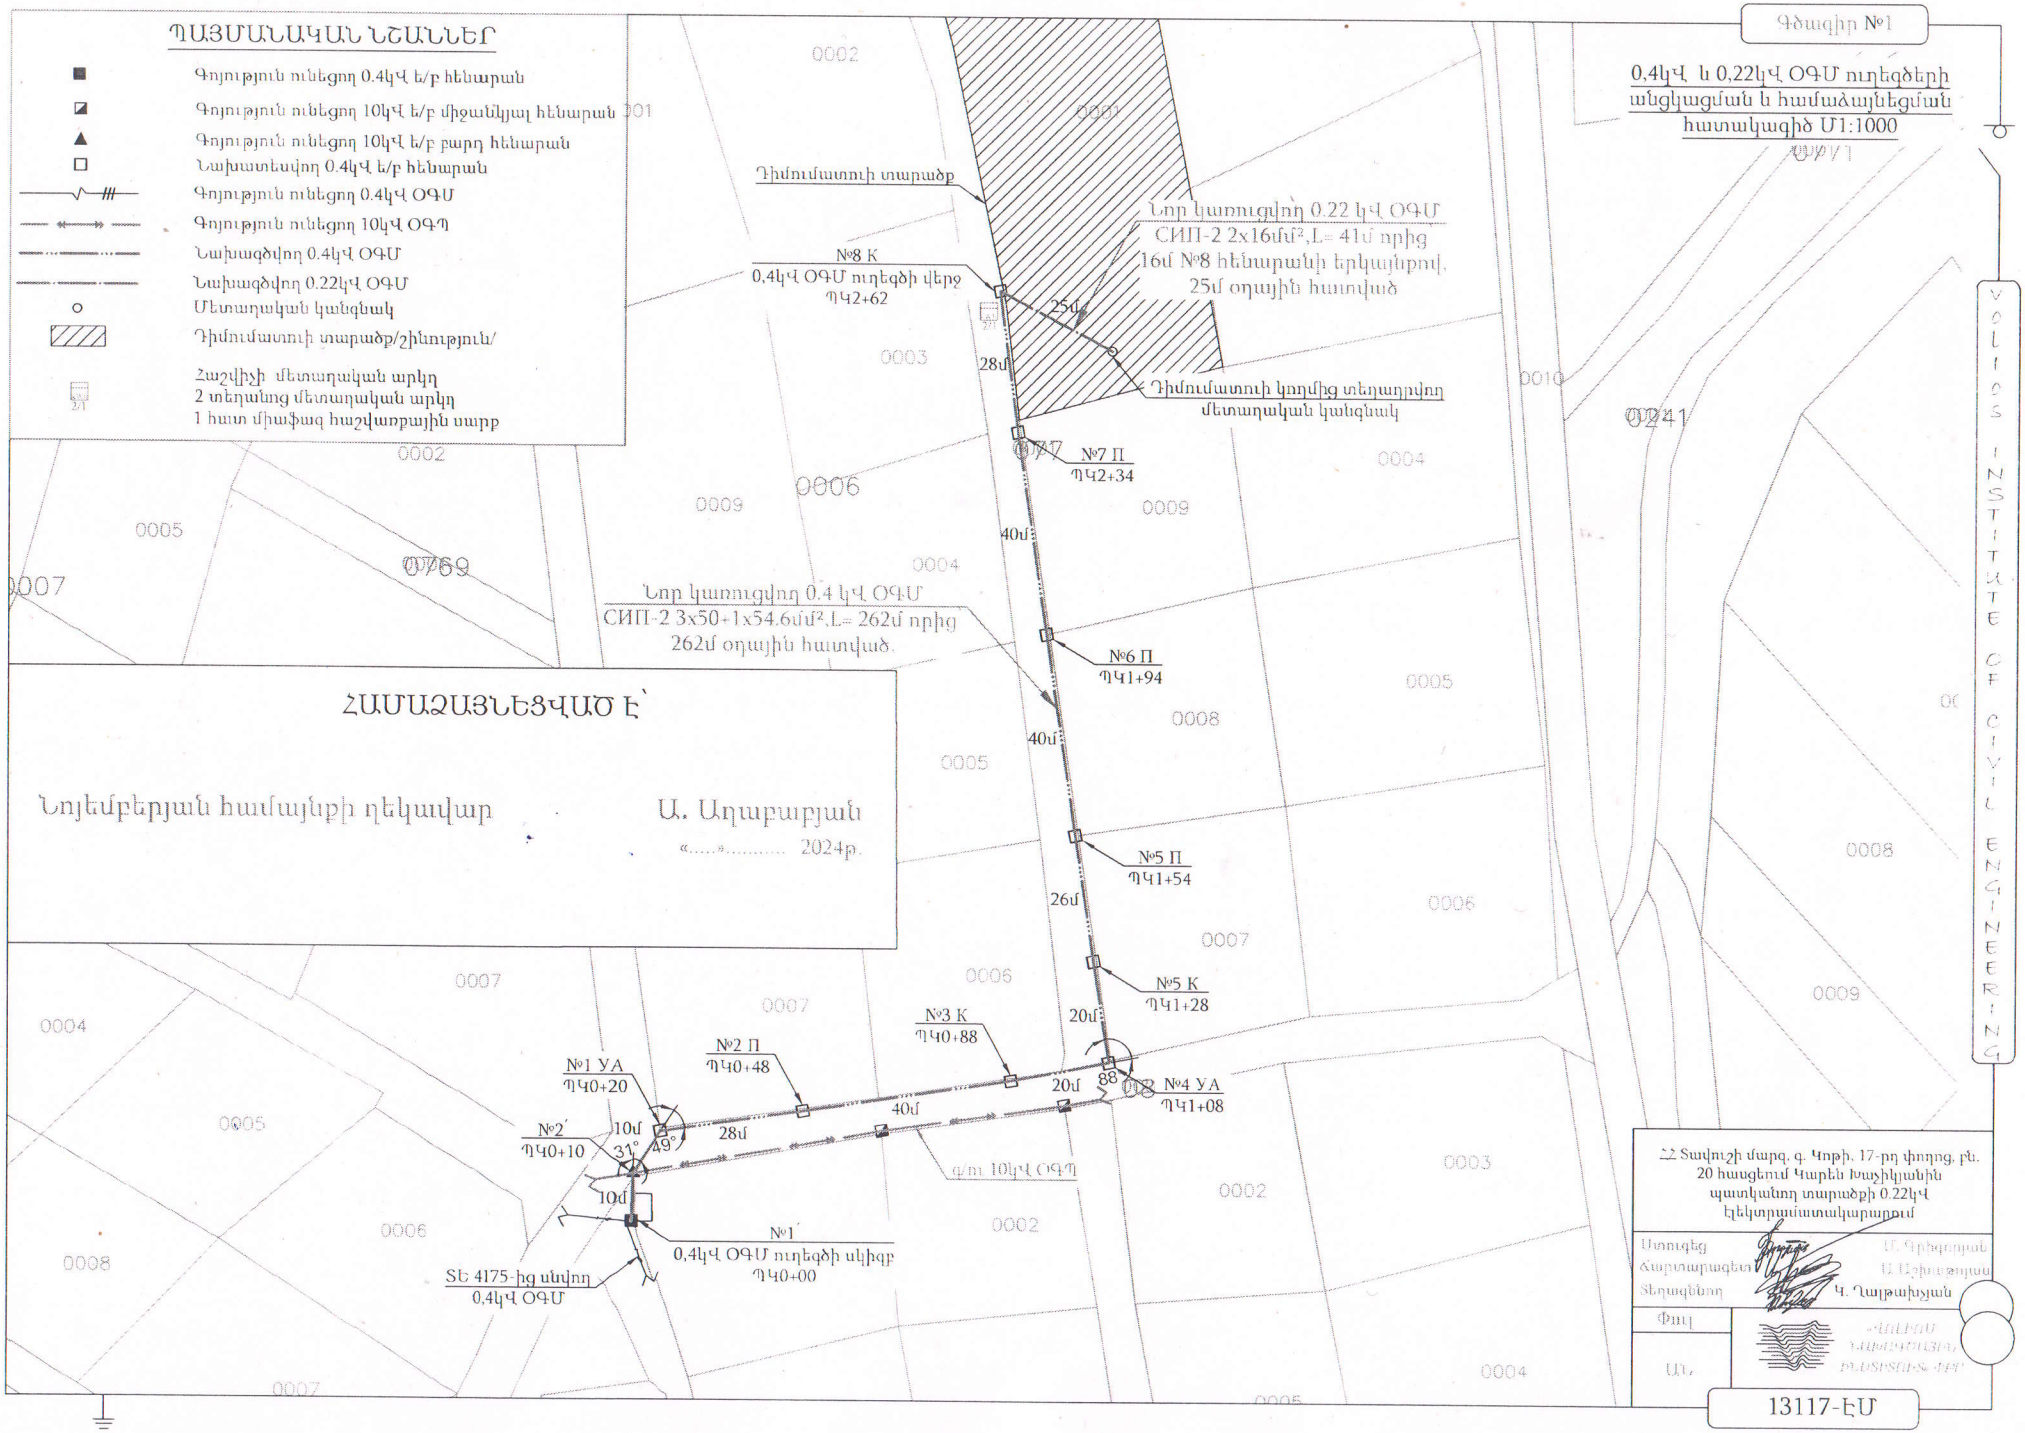

ՀԱՄԱՁԱՅՆԵՑՎԱԾ Է՝

Նոյեմբերյան համայնքի ղեկավար Ա. Աղաբաբյան

«.....».....2024թ.

ՀՀ Տավուշի մարզ. գ. Կոթի, 17-րդ փողոց, բն. 20 հասցեում Կարեն Խաչիկյանին պատկանող տարածքի 0.22կՎ էլեկտրաէներգետիկական համակարգում

Ստուգեց		Մ. Գրիգորյան
Ճարտարագետ		Ա. Աշիտ թոյան
Տեղագնող		Կ. Ղալթախչյան
Փուլ		
Ամ.		

«ՀԱՆՐԱՅԻՆ ՇԻՆԱՐԱՐԱԿԱՆ ԻՆՍՏԻՏՈՒՏ» ՊՈՀ

VOLIOS INSTITUTE OF CIVIL ENGINEERING

13117-ԷՄ